


AMÉNAGEMENT DE L'ESPACE PUBLIC RUE DU 8 MAI 1945 PARKING RUE POTERNE

Présentation

18/10/2024

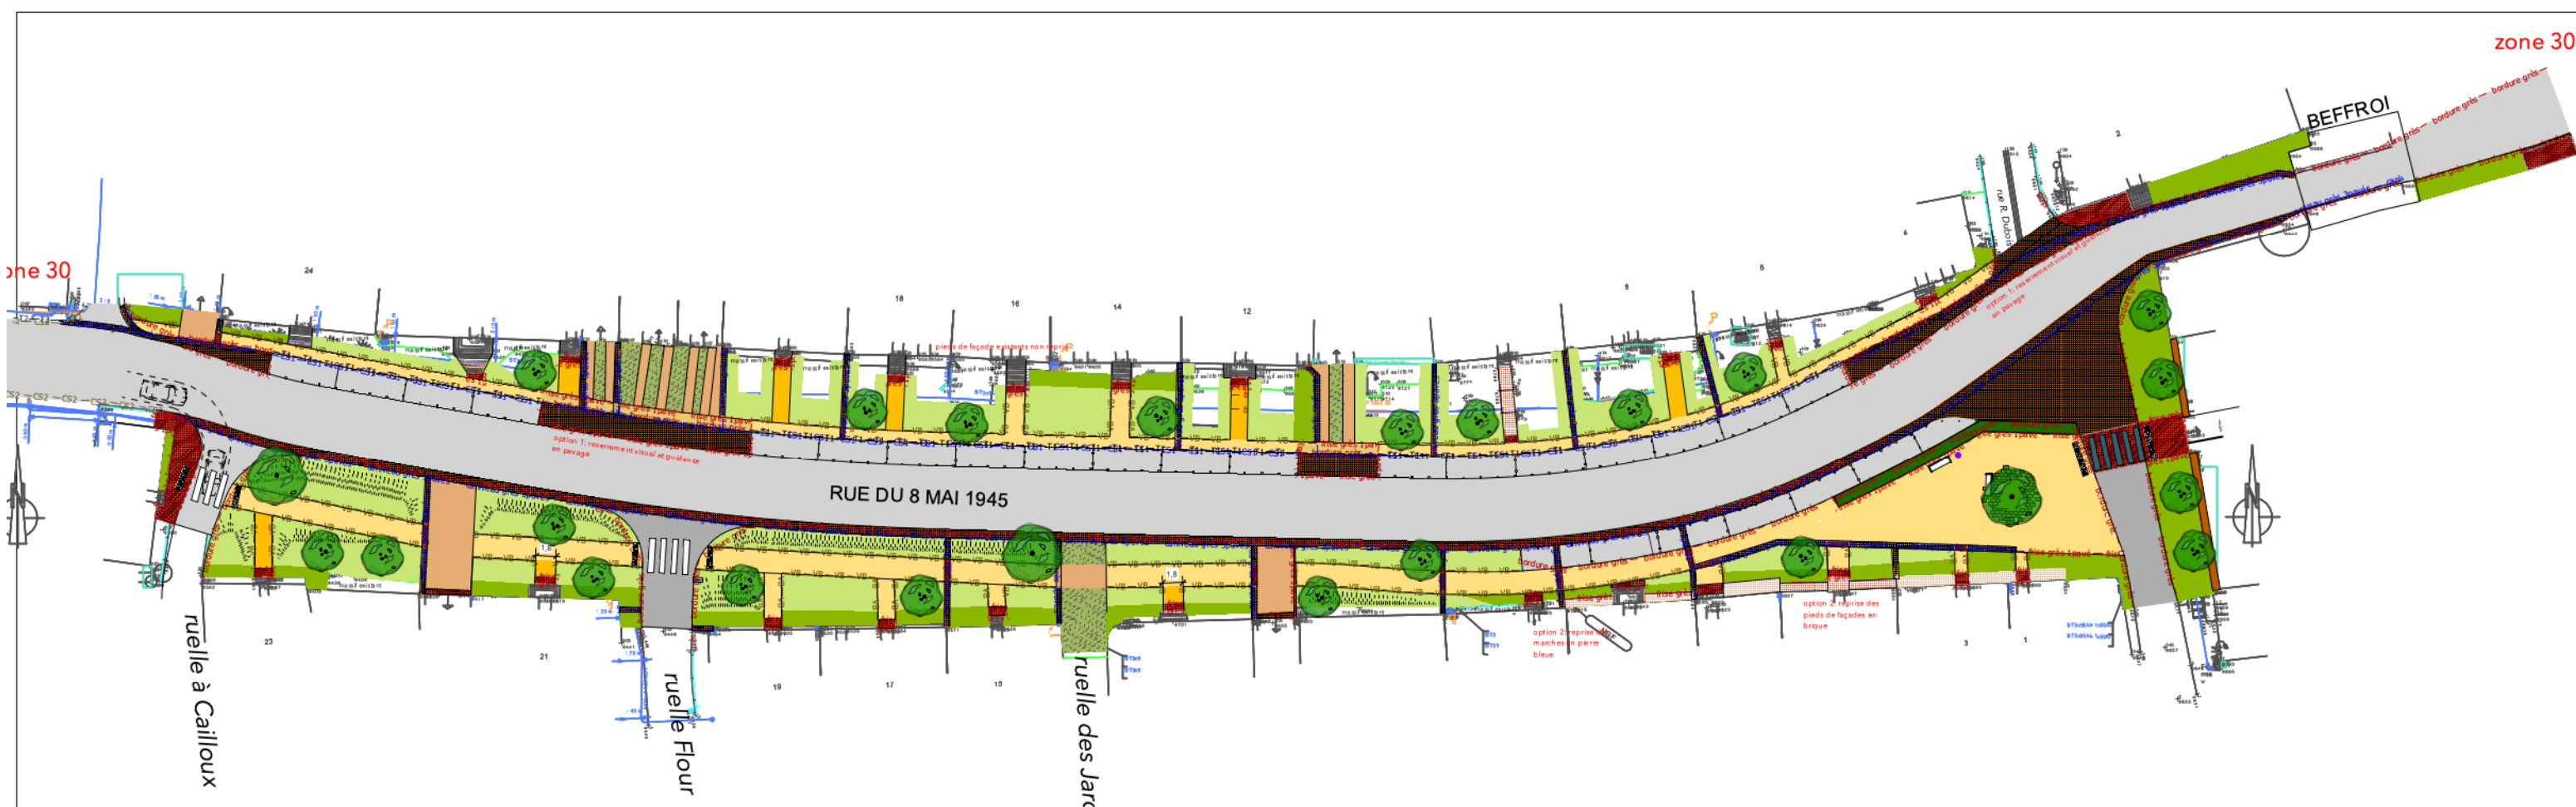

Le constat: un vocabulaire très routier et peu sécurisant pour les piétons.

une chaussée roulante en double sens très large, entre 9 et 11m,
 un stationnement sur chaussée non organisé,
 l'absence de trottoir,
 une placette/parking qui gomme l'attrait de la cour de la mairie et du beffroi en arrière-plan

Les objectifs et principes d'aménagement:

Mettre en valeur de la traversée du centre-bourg en travaillant de façade à façade et en accompagnant la perspective de la rue par quelques arbres

Transformer la placette en un lieu de rencontre et de convivialité en relai avec le jardin de la mairie.

Apporter de la cohérence entre le patrimoine bâti de belle qualité (le Beffroi, la mairie, et le bâti privé) et la rue requalifiée, des pieds de façades plantés, des accès requalifiés aux habitations

Apaiser les flux VL: faire ralentir en resserrant la chaussée (5,5m) et visuellement avec des îlots pavés et des effets de seuils

Organiser le stationnement sur la chaussée au nord et au sud devant la placette

Mettre en scène les eaux de ruissellement dans de larges caniveaux pavés

Sécuriser les parcours piétons: large piétonnier au sud et une bande passante au nord

Remplacer l'éclairage

Le planning

- . consultation des entreprises fin 2024
- . démarrage du chantier printemps 2025
- . fin de chantier (plantations) décembre 2025



zone 30



LEGENDE


Aménagements VRD

- Enrobé noir carrossable
- Microbéton de Marquise désactivé carrossable fibré ferrallé
- Microbéton de Marquise désactivé piéton fibré ferrallé
- Mélange terre-pierre carrossable
- Sable stabilisé renforcé de Marquise piéton
- Dalle de grès
- Pavés de grès carrossable
- Pavés de grès piéton
- Finition des pavés grès sur parcours piéton: sciée en tête flammée
- Pavage de réemploi à nettoyer et reposer
- Pieds de façade existant à rénover
- Frise grès 1 pavé
- Frise grès 2 pavés
- Frise grès 3 pavés

- Bordure grès
- Bordure P1
- Bordure T1
- Bordure T2
- Caniveau pavé grès 3 pavés
- Caniveau CS1
- Caniveau CS2
- Volige bois
- Clou de stationnement antidérapant
- Butée de stationnement bois
- Dalle podotactile béton blanc
- Mât d'éclairage hauteur 6m proposition sous réserve d'une étude d'éclairément


- Aménagements paysagers
- Arbre existant
 - Arbre projeté
 - Haie taillée
 - Haie vive humide
 - Massif bas
 - Gazon
 - Prairie
 - Banc /banquette
 - Corbeille
 - Potelet métallique fixe

façades de façade existants non repris

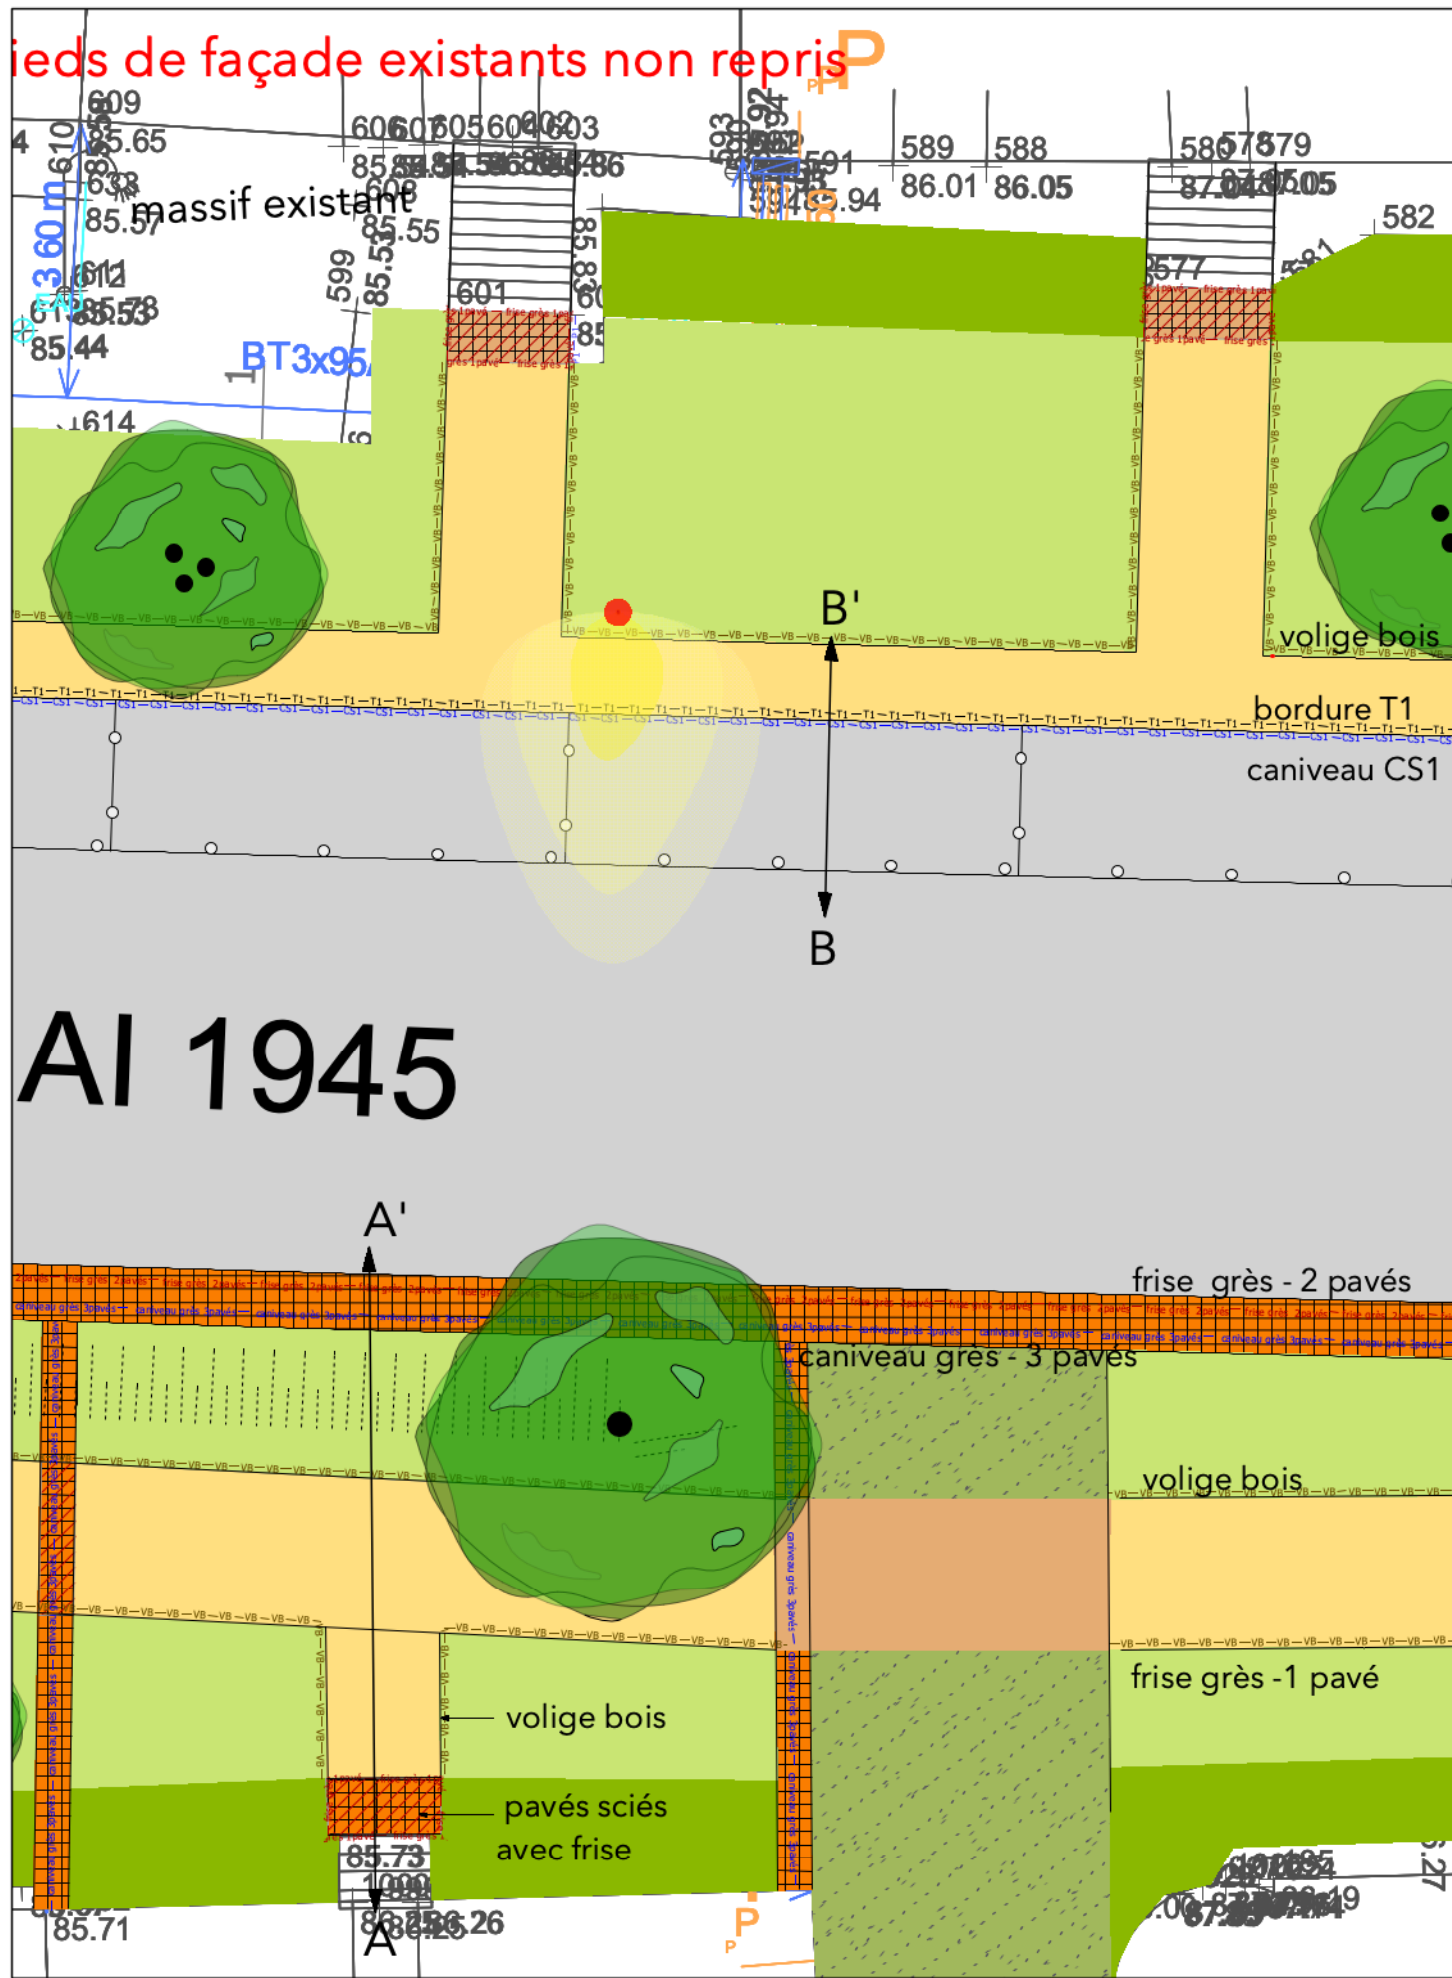


AI 1945


COUPE DE PRINCIPE BB' - Tranche Ferme

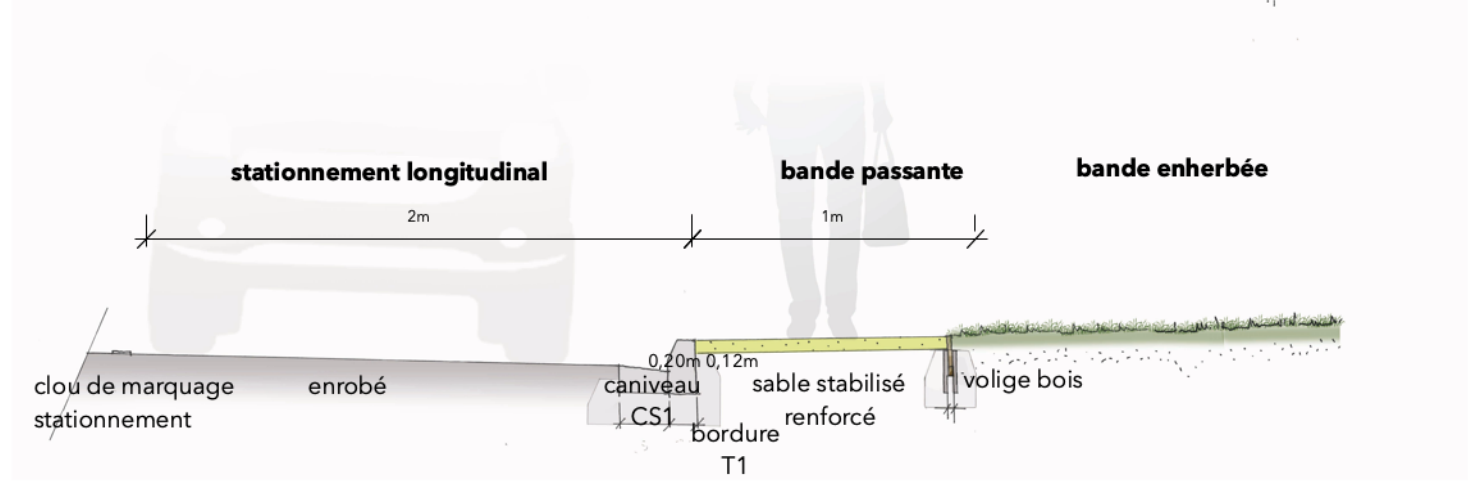


COUPE DE PRINCIPE BB' - Option 1

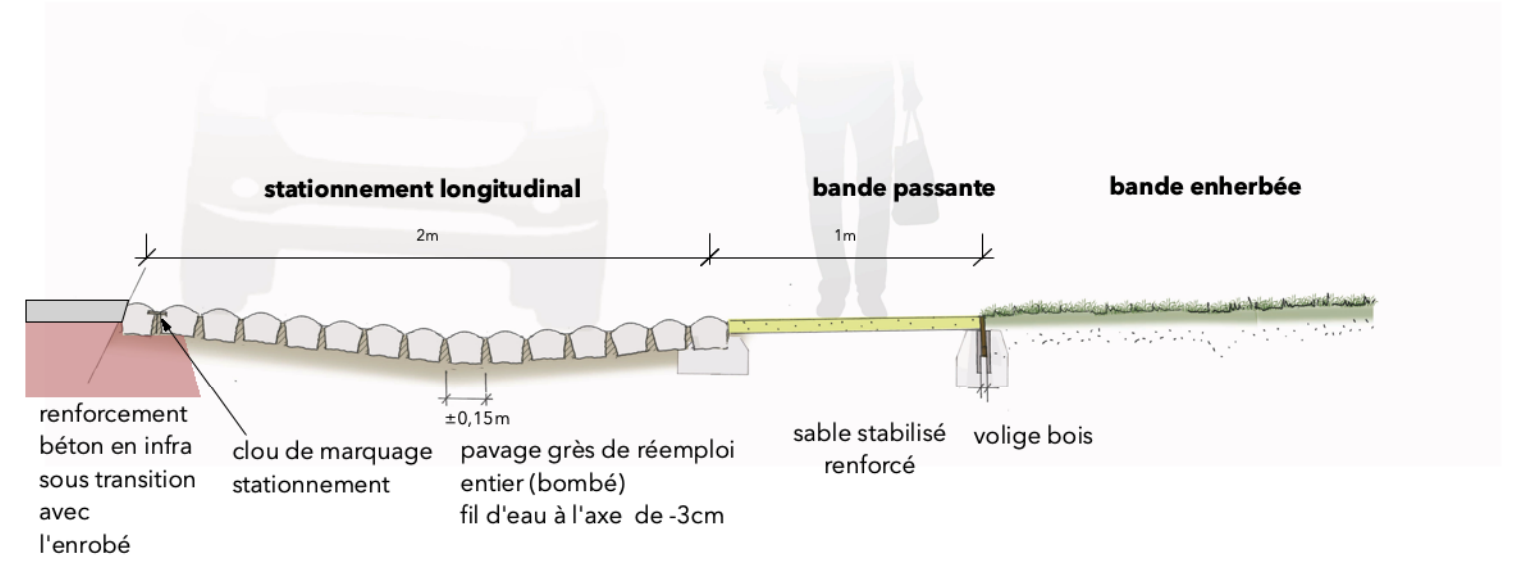

COUPE DE PRINCIPE AA'


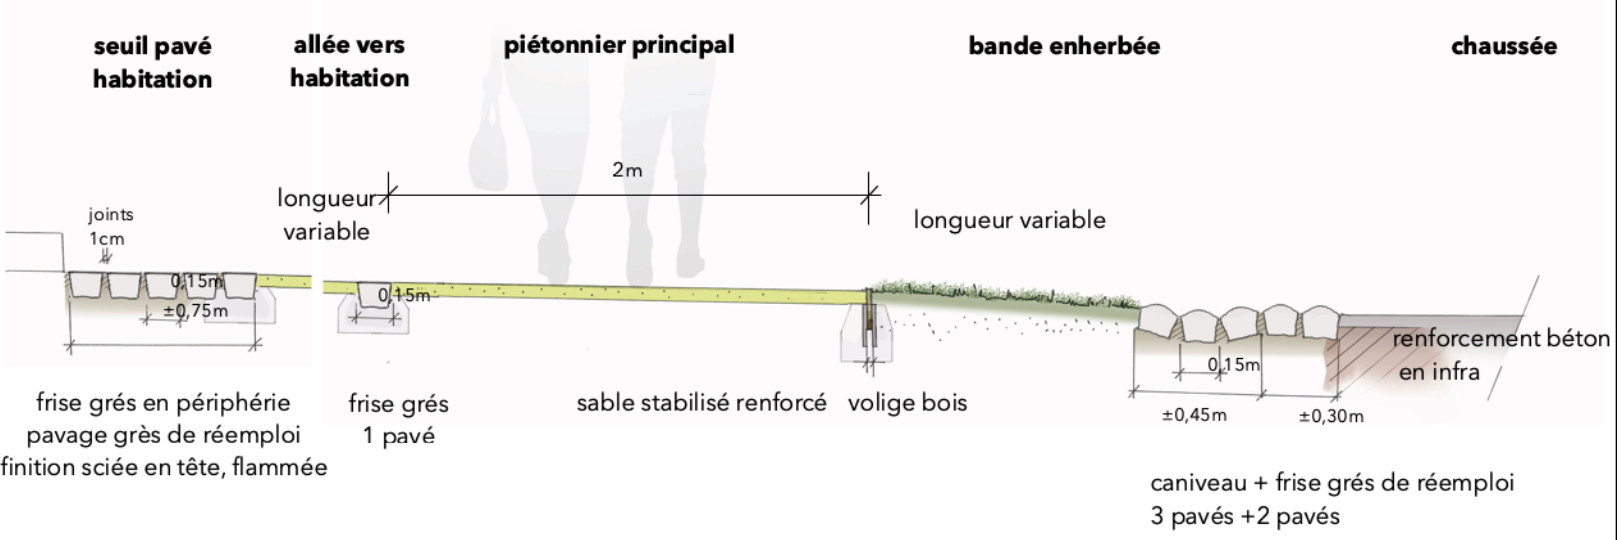


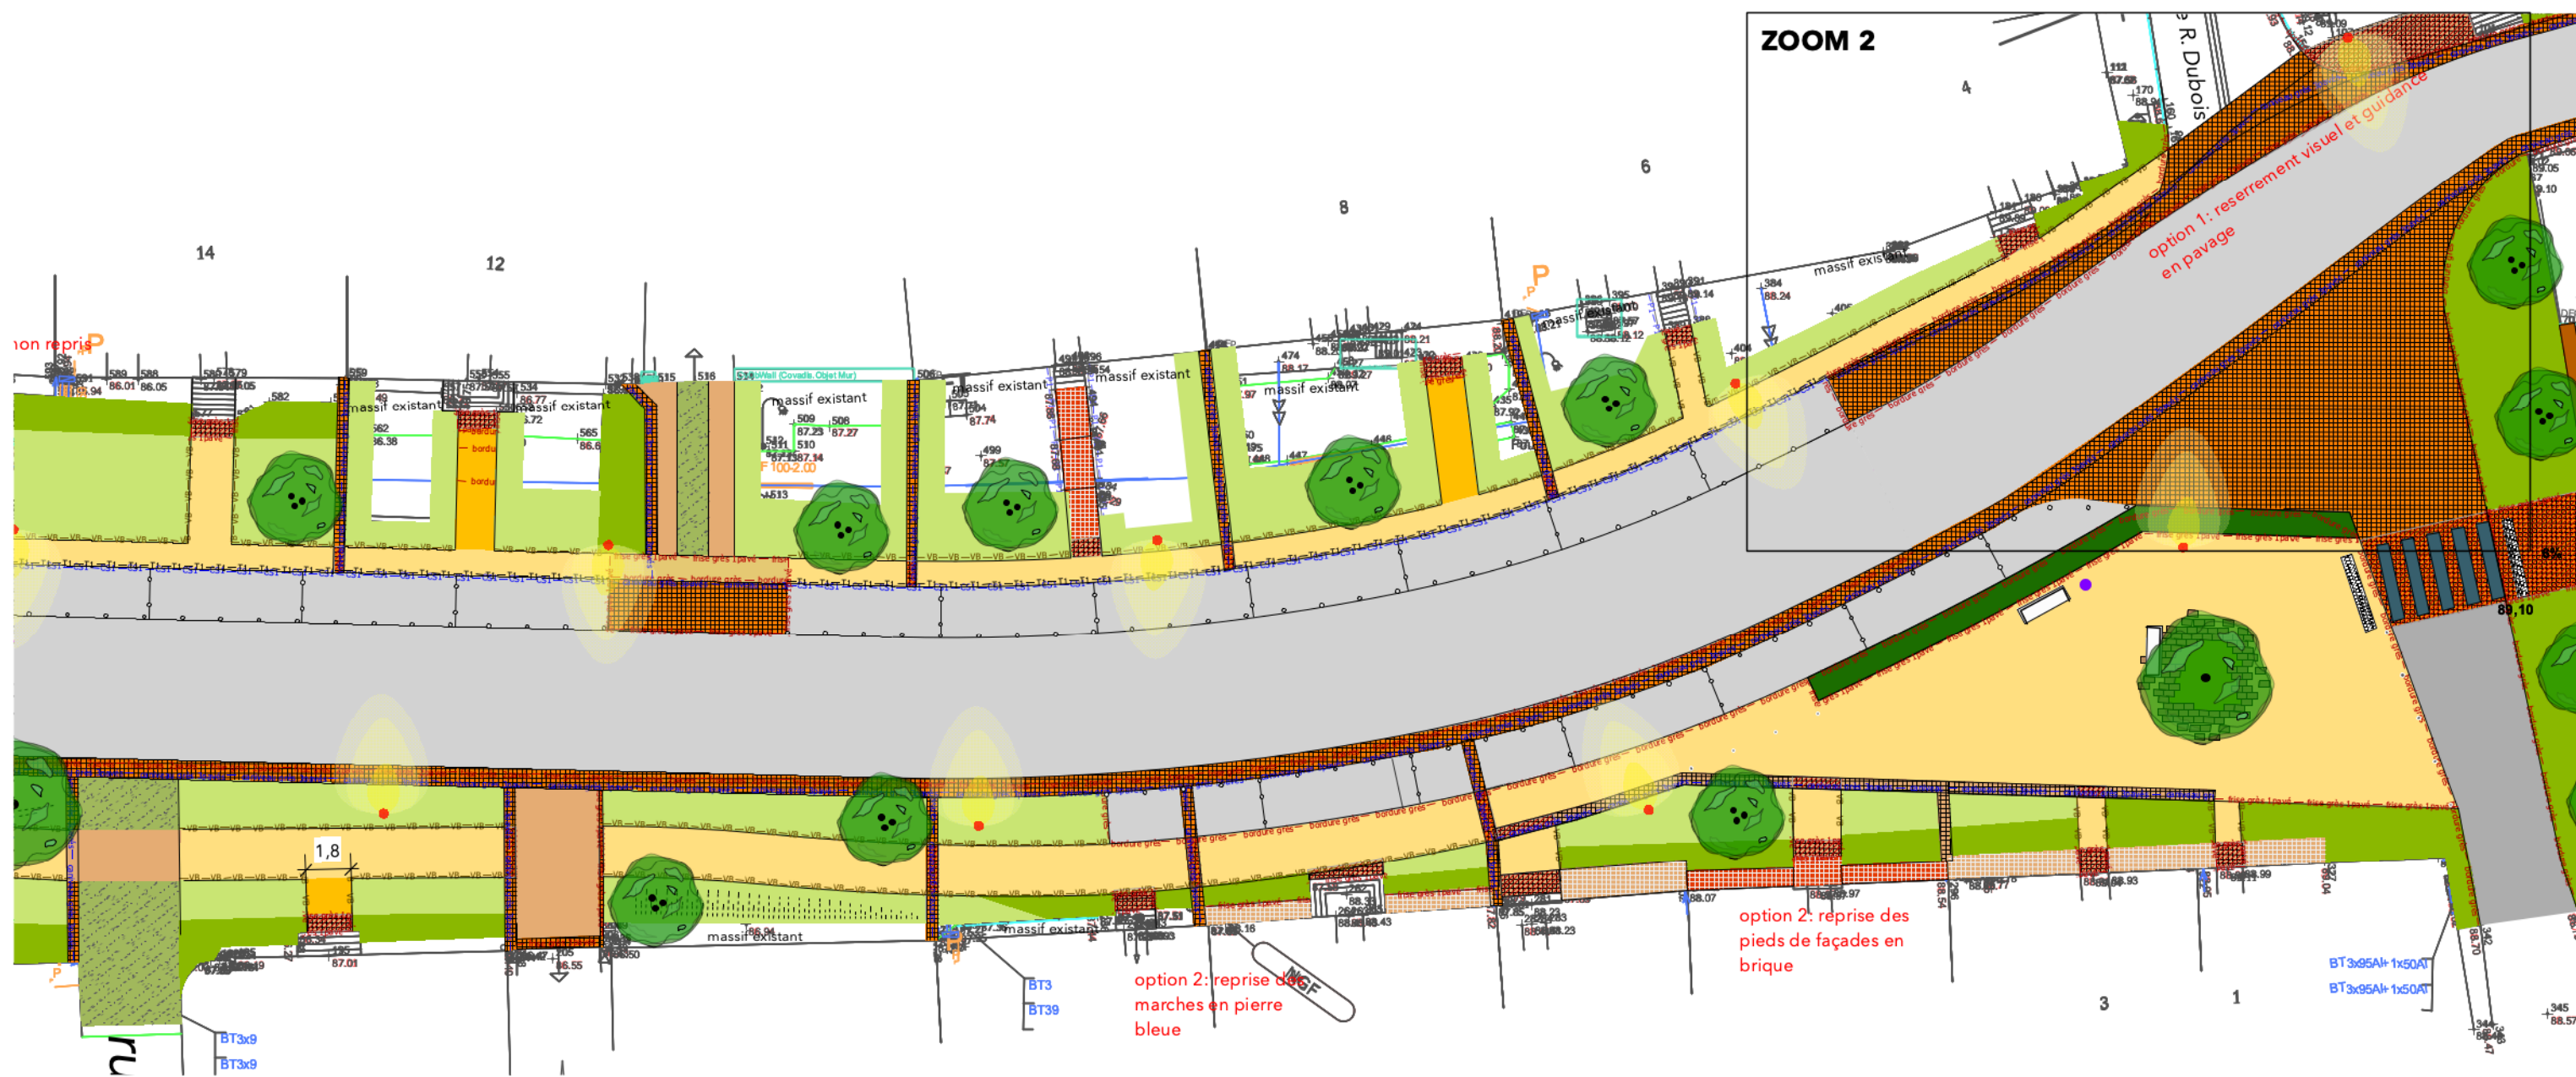

LEGENDE

Aménagements VRD

- Enrobé noir carrossable
 - Microbéton de Marquise désactivé carrossable fibré ferrillé
 - Microbéton de Marquise désactivé piéton fibré ferrillé
 - Mélange terre-pierre carrossable
 - Sable stabilisé renforcé de Marquise piéton
 - Dalle de grès
 - Pavés de grès carrossable
 - Pavés de grès piéton
 - Finition des pavés grès sur parcours piéton: sciée en tête flammée
 - Pavage de réemploi à nettoyer et reposer
 - Pieds de façade existant à rénover
 - Frise grès 1 pavé
 - 2 pavés - Frise grès 2 pavés
 - Frise grès 3 pavés
- Bordure grès
 - Bordure P1
 - Bordure T1
 - Bordure T2
 - Caniveau pavé grès 3 pavés
 - Caniveau CS1
 - Caniveau CS2
 - Volige bois
 - Clou de stationnement antidérapant
 - Butée de stationnement bois
 - Dalle podotactile béton blanc
- Aménagements paysagers*
 - Arbre existant
 - Arbre projeté
 - Haie taillée
 - Haie vive humide
 - Massif bas
 - Gazon
 - Prairie
 - Banc /banquette
 - Corbeille
 - Potelet métallique fixe
- Eclairage*
 - Mât d'éclairage hauteur 6m proposition sous réserve d'une étude d'éclairnement

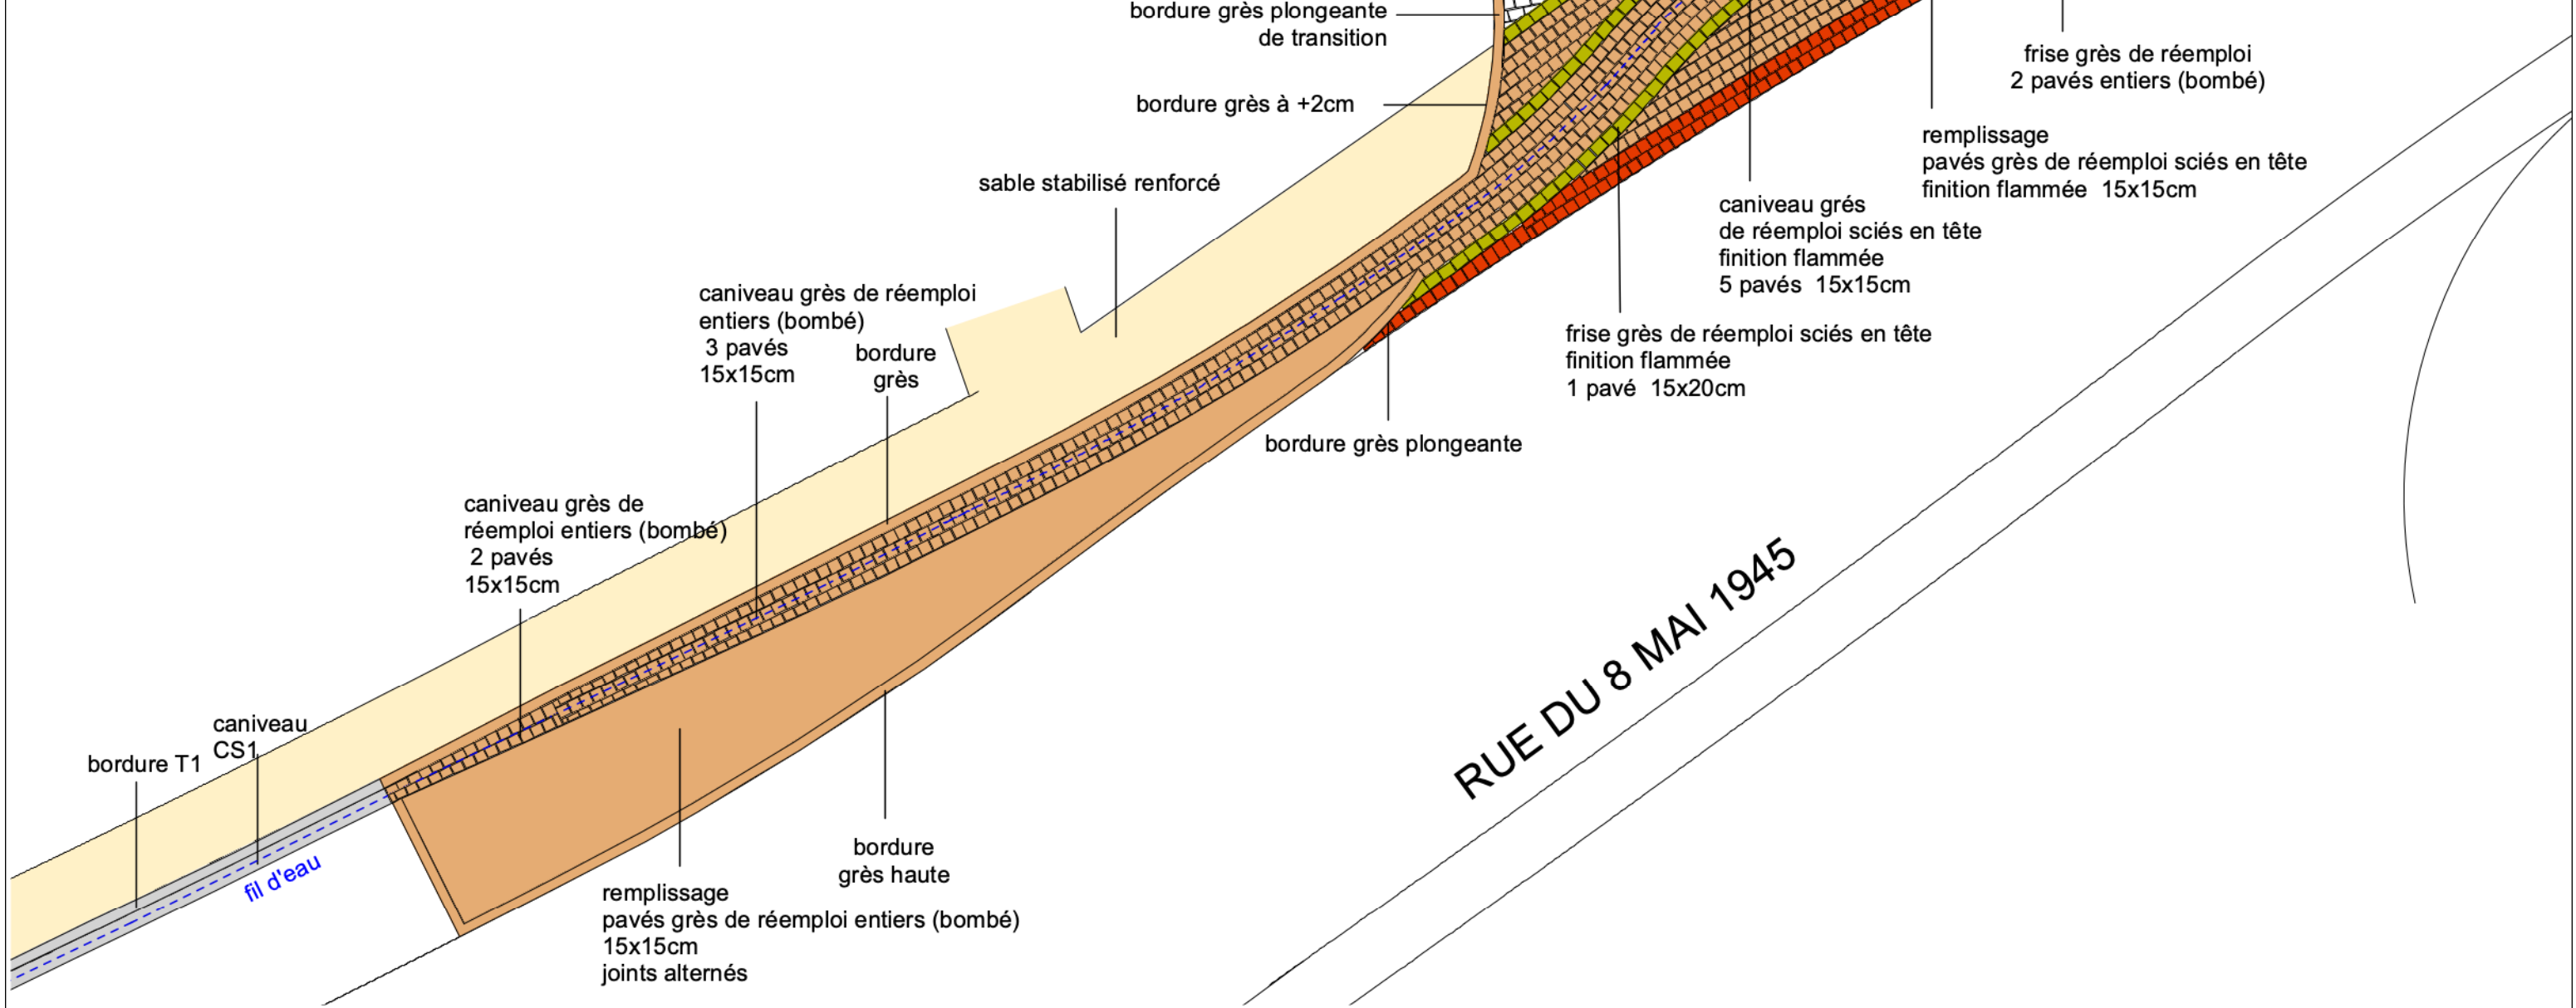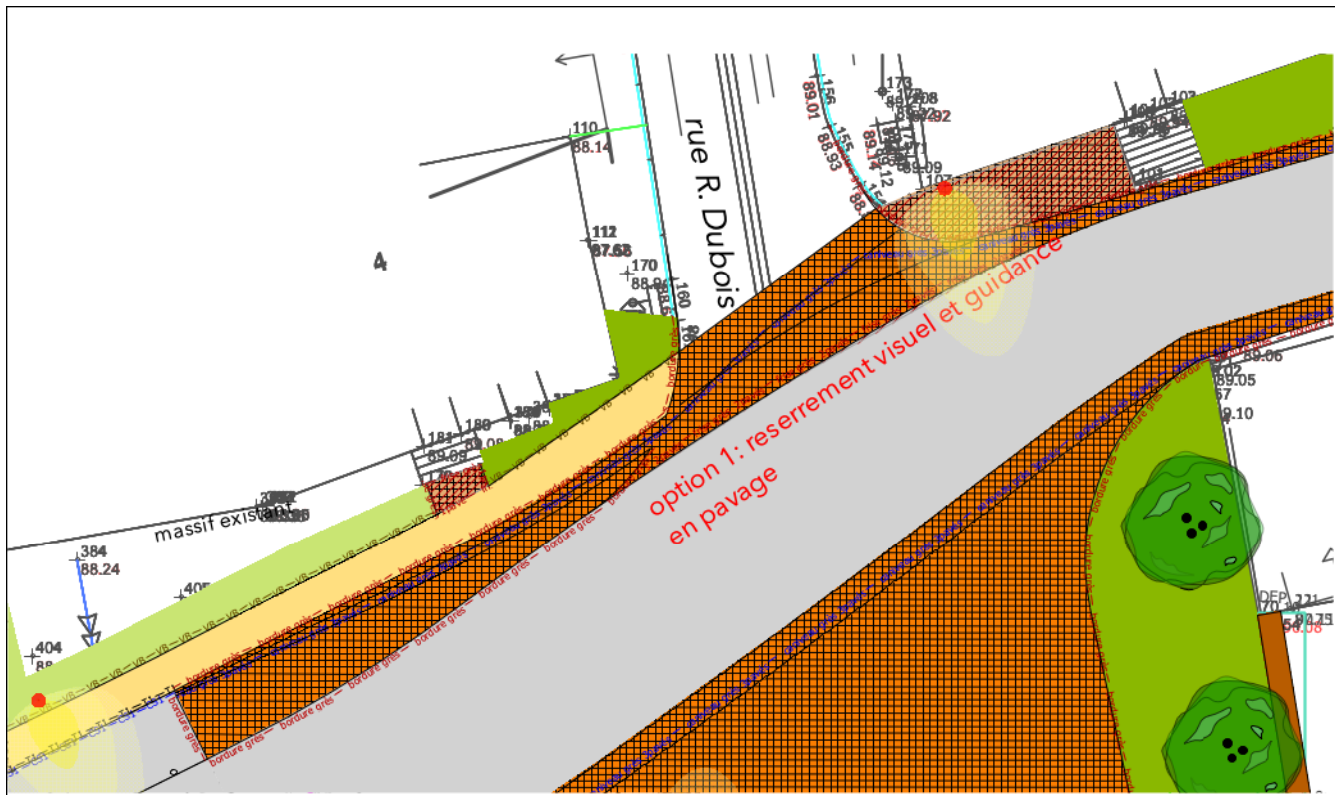



Noue

RUE RAYMONNÉ DUB

rue Poterne



-  Microbéton de Marquise désactivé carrossable fibré ferrillé
-  Mélange terre-pierre carrossable

Eclairage

Pavé grès régional (belge ou Artois) - parcours piétons finition sciée en tête et flammée



Pavé grès de réemploi régional (belge ou Artois) entier (bombé)



Caniveau grès régional de réemploi (belge ou Artois), entier (bombé)



Frise pavé grès et sable stabilisé



Clous stationnement



inox finition antidérapante




Traversée piétonne grès et pierre bleue belge



Association dalles de grès neuves finition clivée et sable stabilisé Place du 8 mai et jardin de la mairie



Microbéton de calcaire de Marquise désactivé

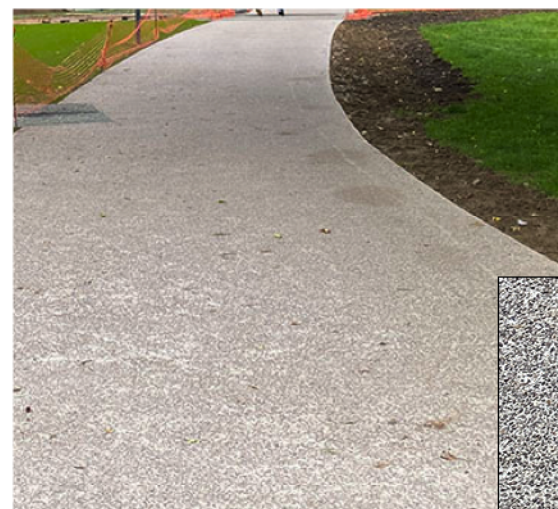

Mélange terre/pierre



Butée bois (robinier)



Dépose/ repose des banquettes existantes sur la commune
Assises jardin de la mairie, parvis de l'église et place du 8 mai : gamme métallique confortable et contemporaine
Bancs avec dossier et accoudoirs
Banquettes
RAL gris clair



Corbeille métallique
75 litres



Potelets métalliques fixes: place du 8 mai 1945 et trottoir de l'église
RAL gris clair



ARBRES TIGES

Cladrastis lutea



Ulmus rebona



Quercus shumardii



Acer monspessulanum



Acer campestre



Quercus cerris



Malus sylvestris



Acer rubrum



Quercus petraea



Tilia cordata



CÉPÉES

Prunus avium 'plena'



Amelanchier canadensis



Carpinus betulus



HAIE TAILLÉE

Carpinus betulus



HAIE VIVE HUMIDE

Acer campestre



Alnus glutinosa



Salix cinerea



ARBUSTES

Hydrangea quercifolia



Viburnum carlesii



Philadelphus coronarius



Hydrangea paniculata 'Kyushu'



ROSIERS

Rosa 'Boule de neige'




Rosa David Austin 'Vanessa bell'



COUVRE SOLS

Geranium macrorrhizum 'Spessart'

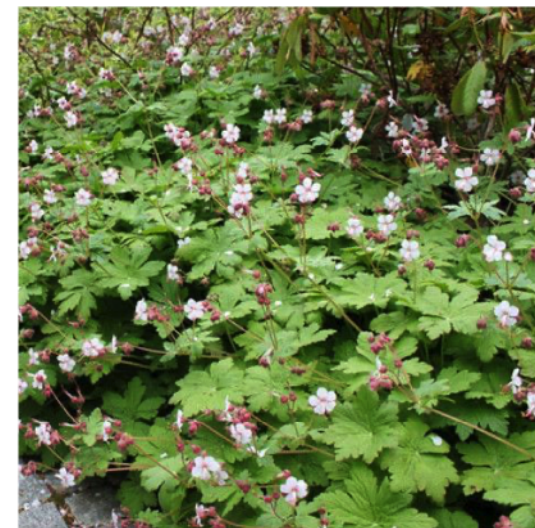

Hedera helix



VIVACES

Hemerocallis fulva



Iris orientalis



Anemone japonica 'Honorine Jobert'



Anemone hupehensis
'September Charm'



Aster divaricatus



Centranthus ruber 'Albus'



Brunnera macrophylla



Helleborus corsicus



Lysimachia clethroides



Alchemilla mollis



GRAMINÉES

Melica ciliata



Pennisetum alopecuroides
compressum



Calamagrostis epigejos



Stipa gigantea



PRAIRIE

Prairie rustique

